
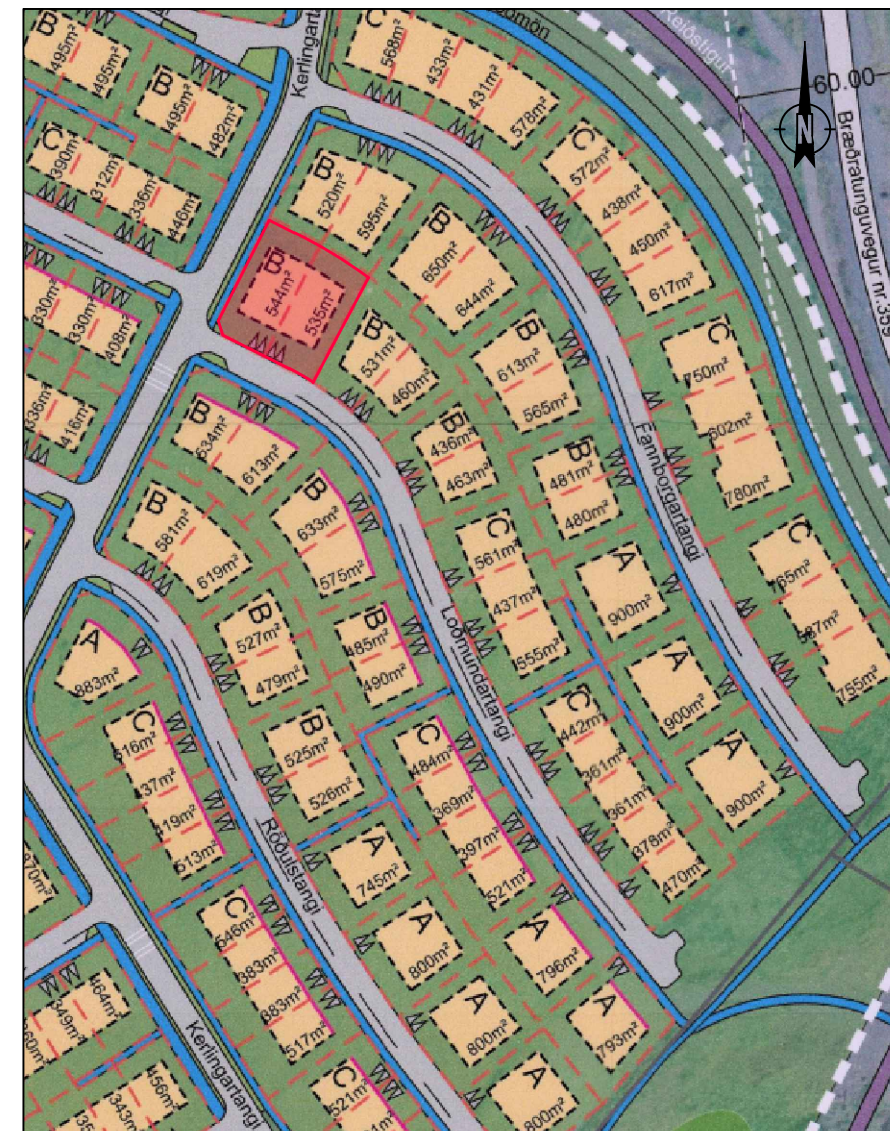


C:\Hrunamannahreppur\_2775\006\_Loðarblað\01\_Loðarblað\Loðmundartangi 1-3\09 Teikningar\105489-LOB-001-V01-Loðmundartangi\_1.dwg

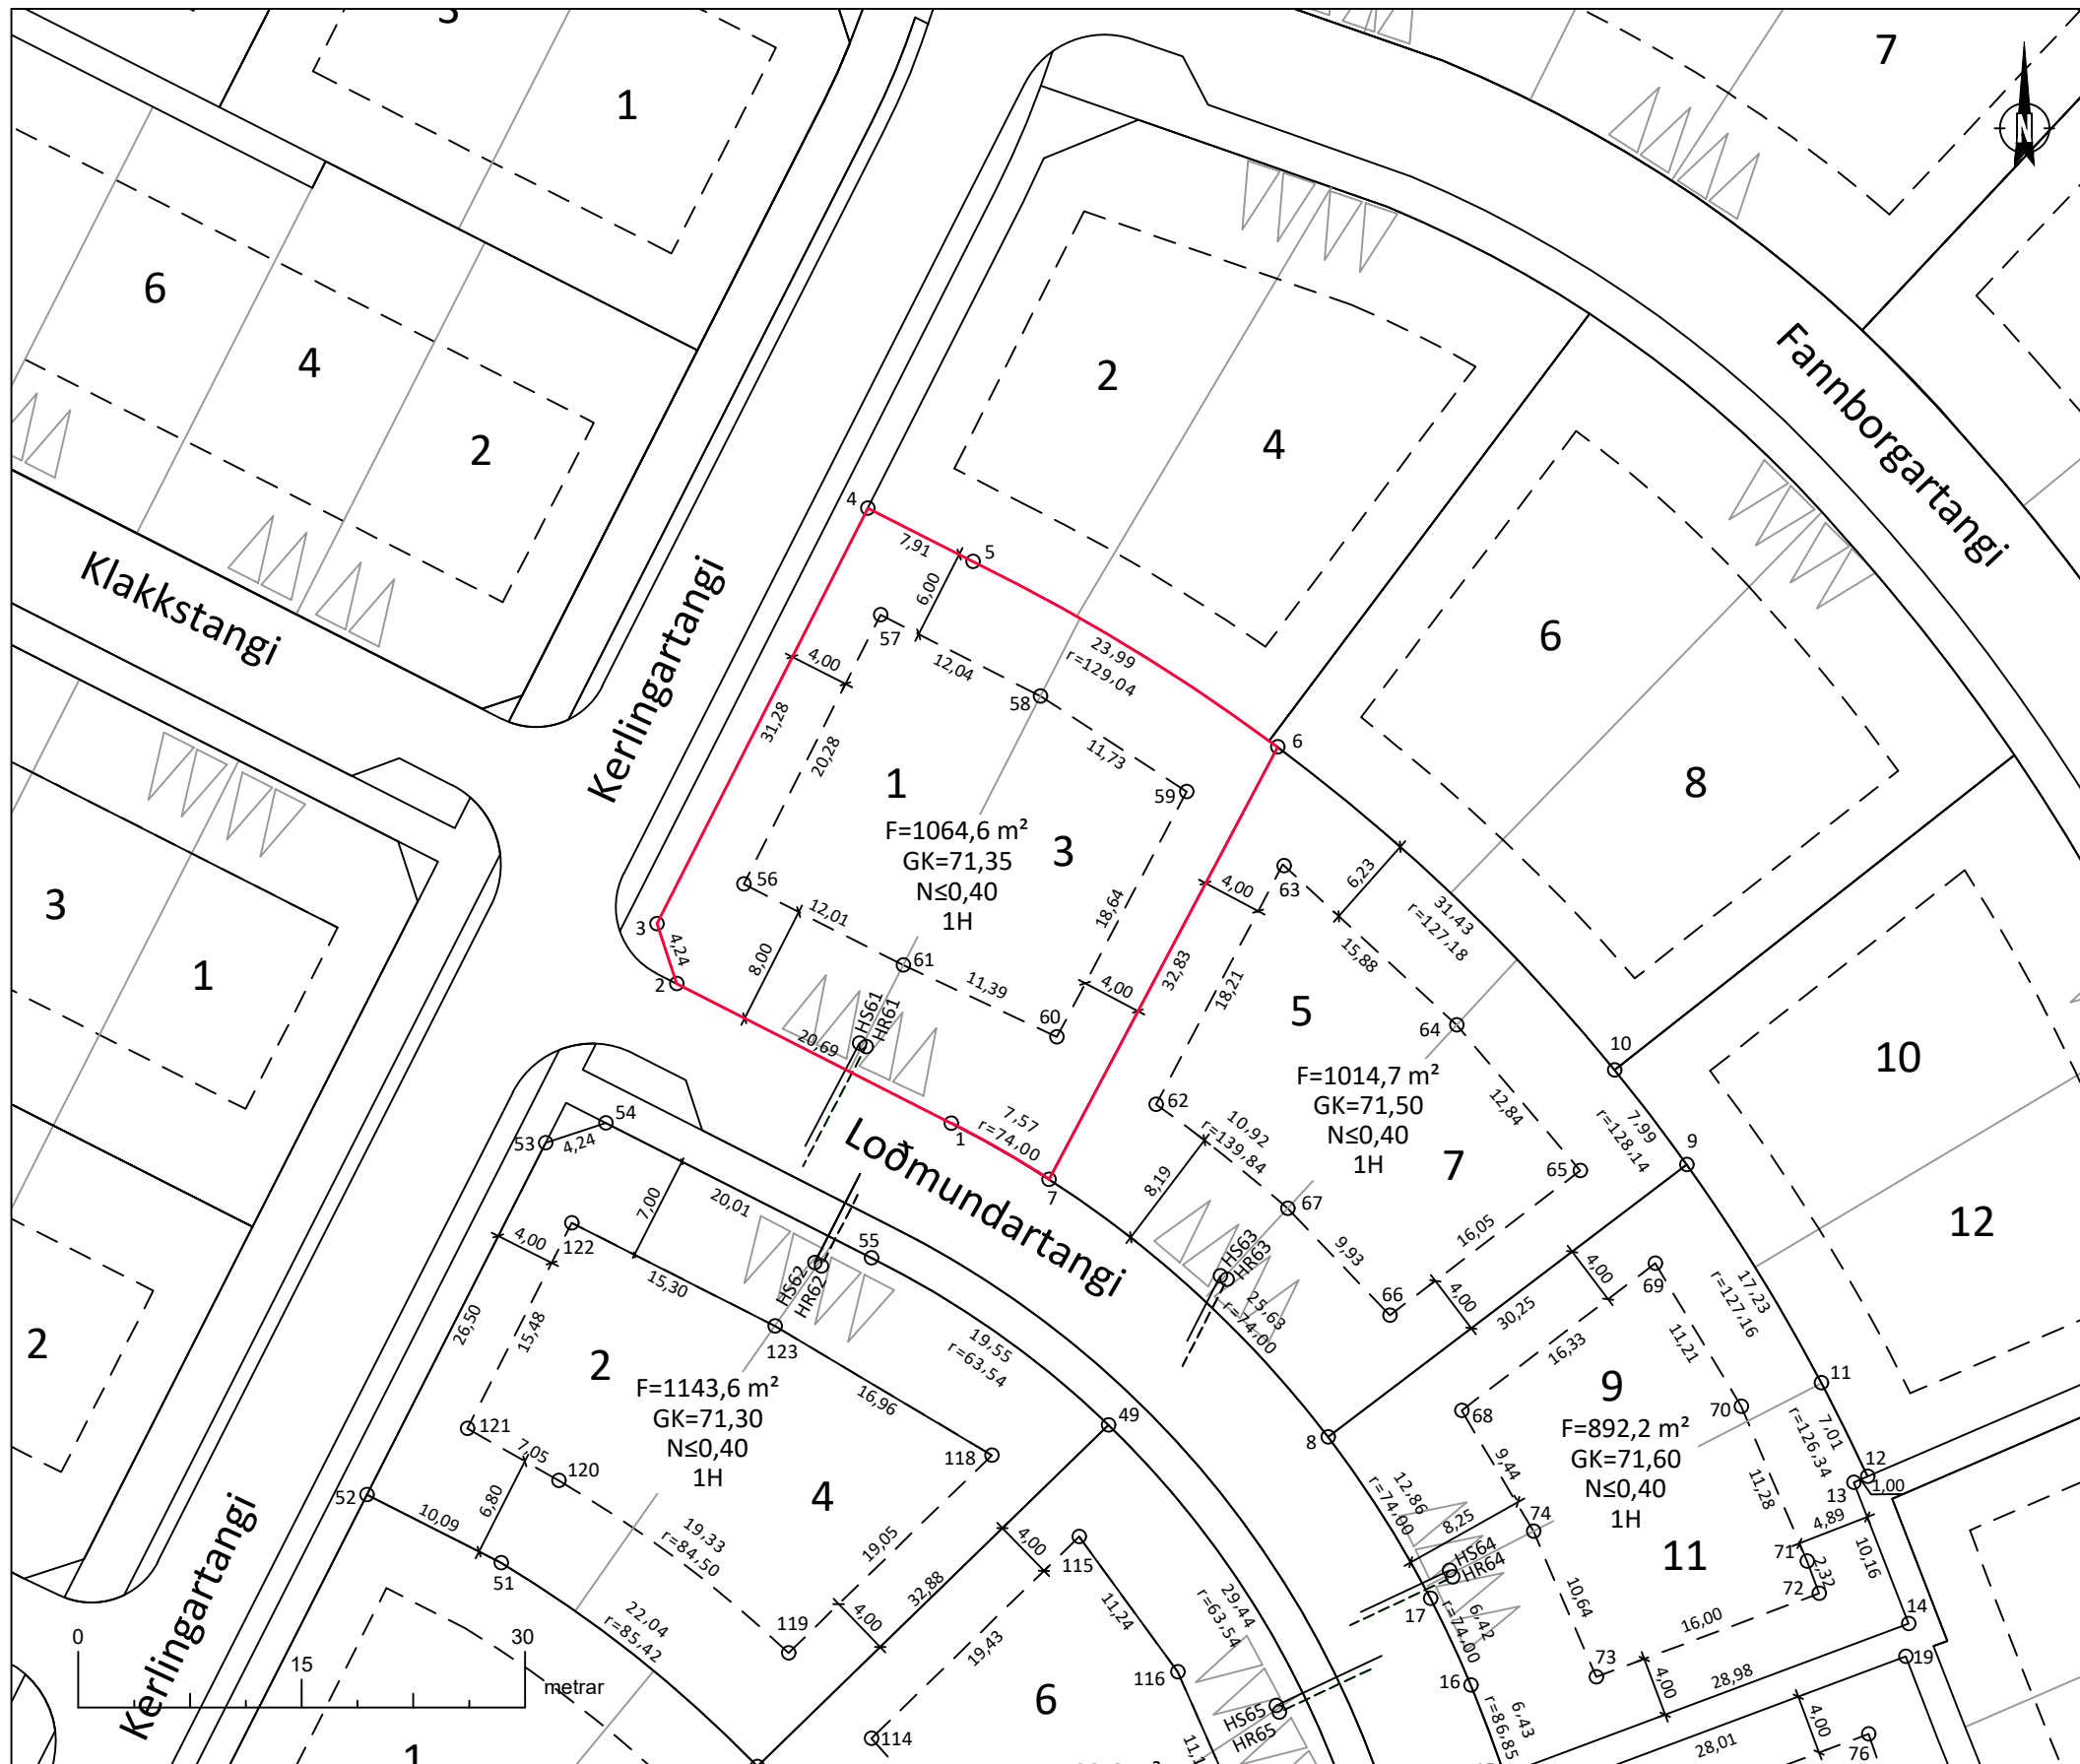

Yfirlitsmynd, ekki í mkv. Lóðin er sýnd í rauðu.  
Hluti af gildandi dsk.

Lóðarmörk			Byggingarreitir			
Nr.	Austur	Norður	Hæð	Nr.	Austur	Norður
1	434888,07	404959,78	71,20	56	434874,13	404975,83
2	434869,62	404969,15	71,05	57	434883,31	404993,91
3	434868,30	404973,18	71,05	58	434894,05	404988,45
4	434882,46	405001,07	71,19	59	434903,87	404982,04
5	434889,51	404997,49	71,19	60	434895,16	404965,57
6	434909,98	404985,03	71,50	61	434884,85	404970,39
7	434894,63	404956,01	71,22			

Heimæðar			Fastmerki				
Nafn	Austur	Norður	Hæð	Nafn	Austur	Norður	Hæð
HR61	434882,34	404964,93	69,95	6000	435825,9	404636,5	119,98
HS61	434881,90	404965,16	69,55				

	Lóðarmörk		Flatarmál
	Byggingarreitir		Nýtingarhlutfall
	Byggingarreitir, bindandi		Gólfkóti og hæðafjöldi
	Lóð- Millilína		Fránrennsli
	Bílastæði		Regnvatn

Loðmundartangi 1-3 er **1064,6 m²**.  
Lóðin er stofnuð úr Sunnuhlíð spilda, landnr. 211195.  
Upprunalandið er með skráða stærð 25,0 ha í fasteignaskrá HMS en minnkar nú um það sem því nemur.

**Aðkoma:**  
Aðkoma akandi umferðar að svæðinu verður frá tengivegi að Hvítárholtssvegi (nr. 3445), sem tengist nýjum Bræðratunguvegi. (nr. 359).

Lóðarblaðið er unnið skv. deiliskipulagsbreytingu fyrir Sunnuhlíð íbúðarsvæði dags. B. deildar augl. 22.12.2023.



Verknúmer:	Blaðstærð:	Mælikvarði:	Hnitakerfi:
105489	A3	1:500	ISN93
Teiknúmer:	Útgáfa:	Dagsetning:	Teiknað: PH
1	A	08.02.2024	Yfirfarið: JS



**Loðmundartangi 1-3, Hrunam.hr.**  
Landnúmer: \_\_\_\_\_  
Lóðarblað - Stofnun lóðar