


C:\Hrunamannahreppur_2775\006_Loðablaðið\01_Loðablaðið\Loðmundartangi 1-3\09 Teikningar\105489-LOB-001-V01-Loðmundartangi_1.dwg

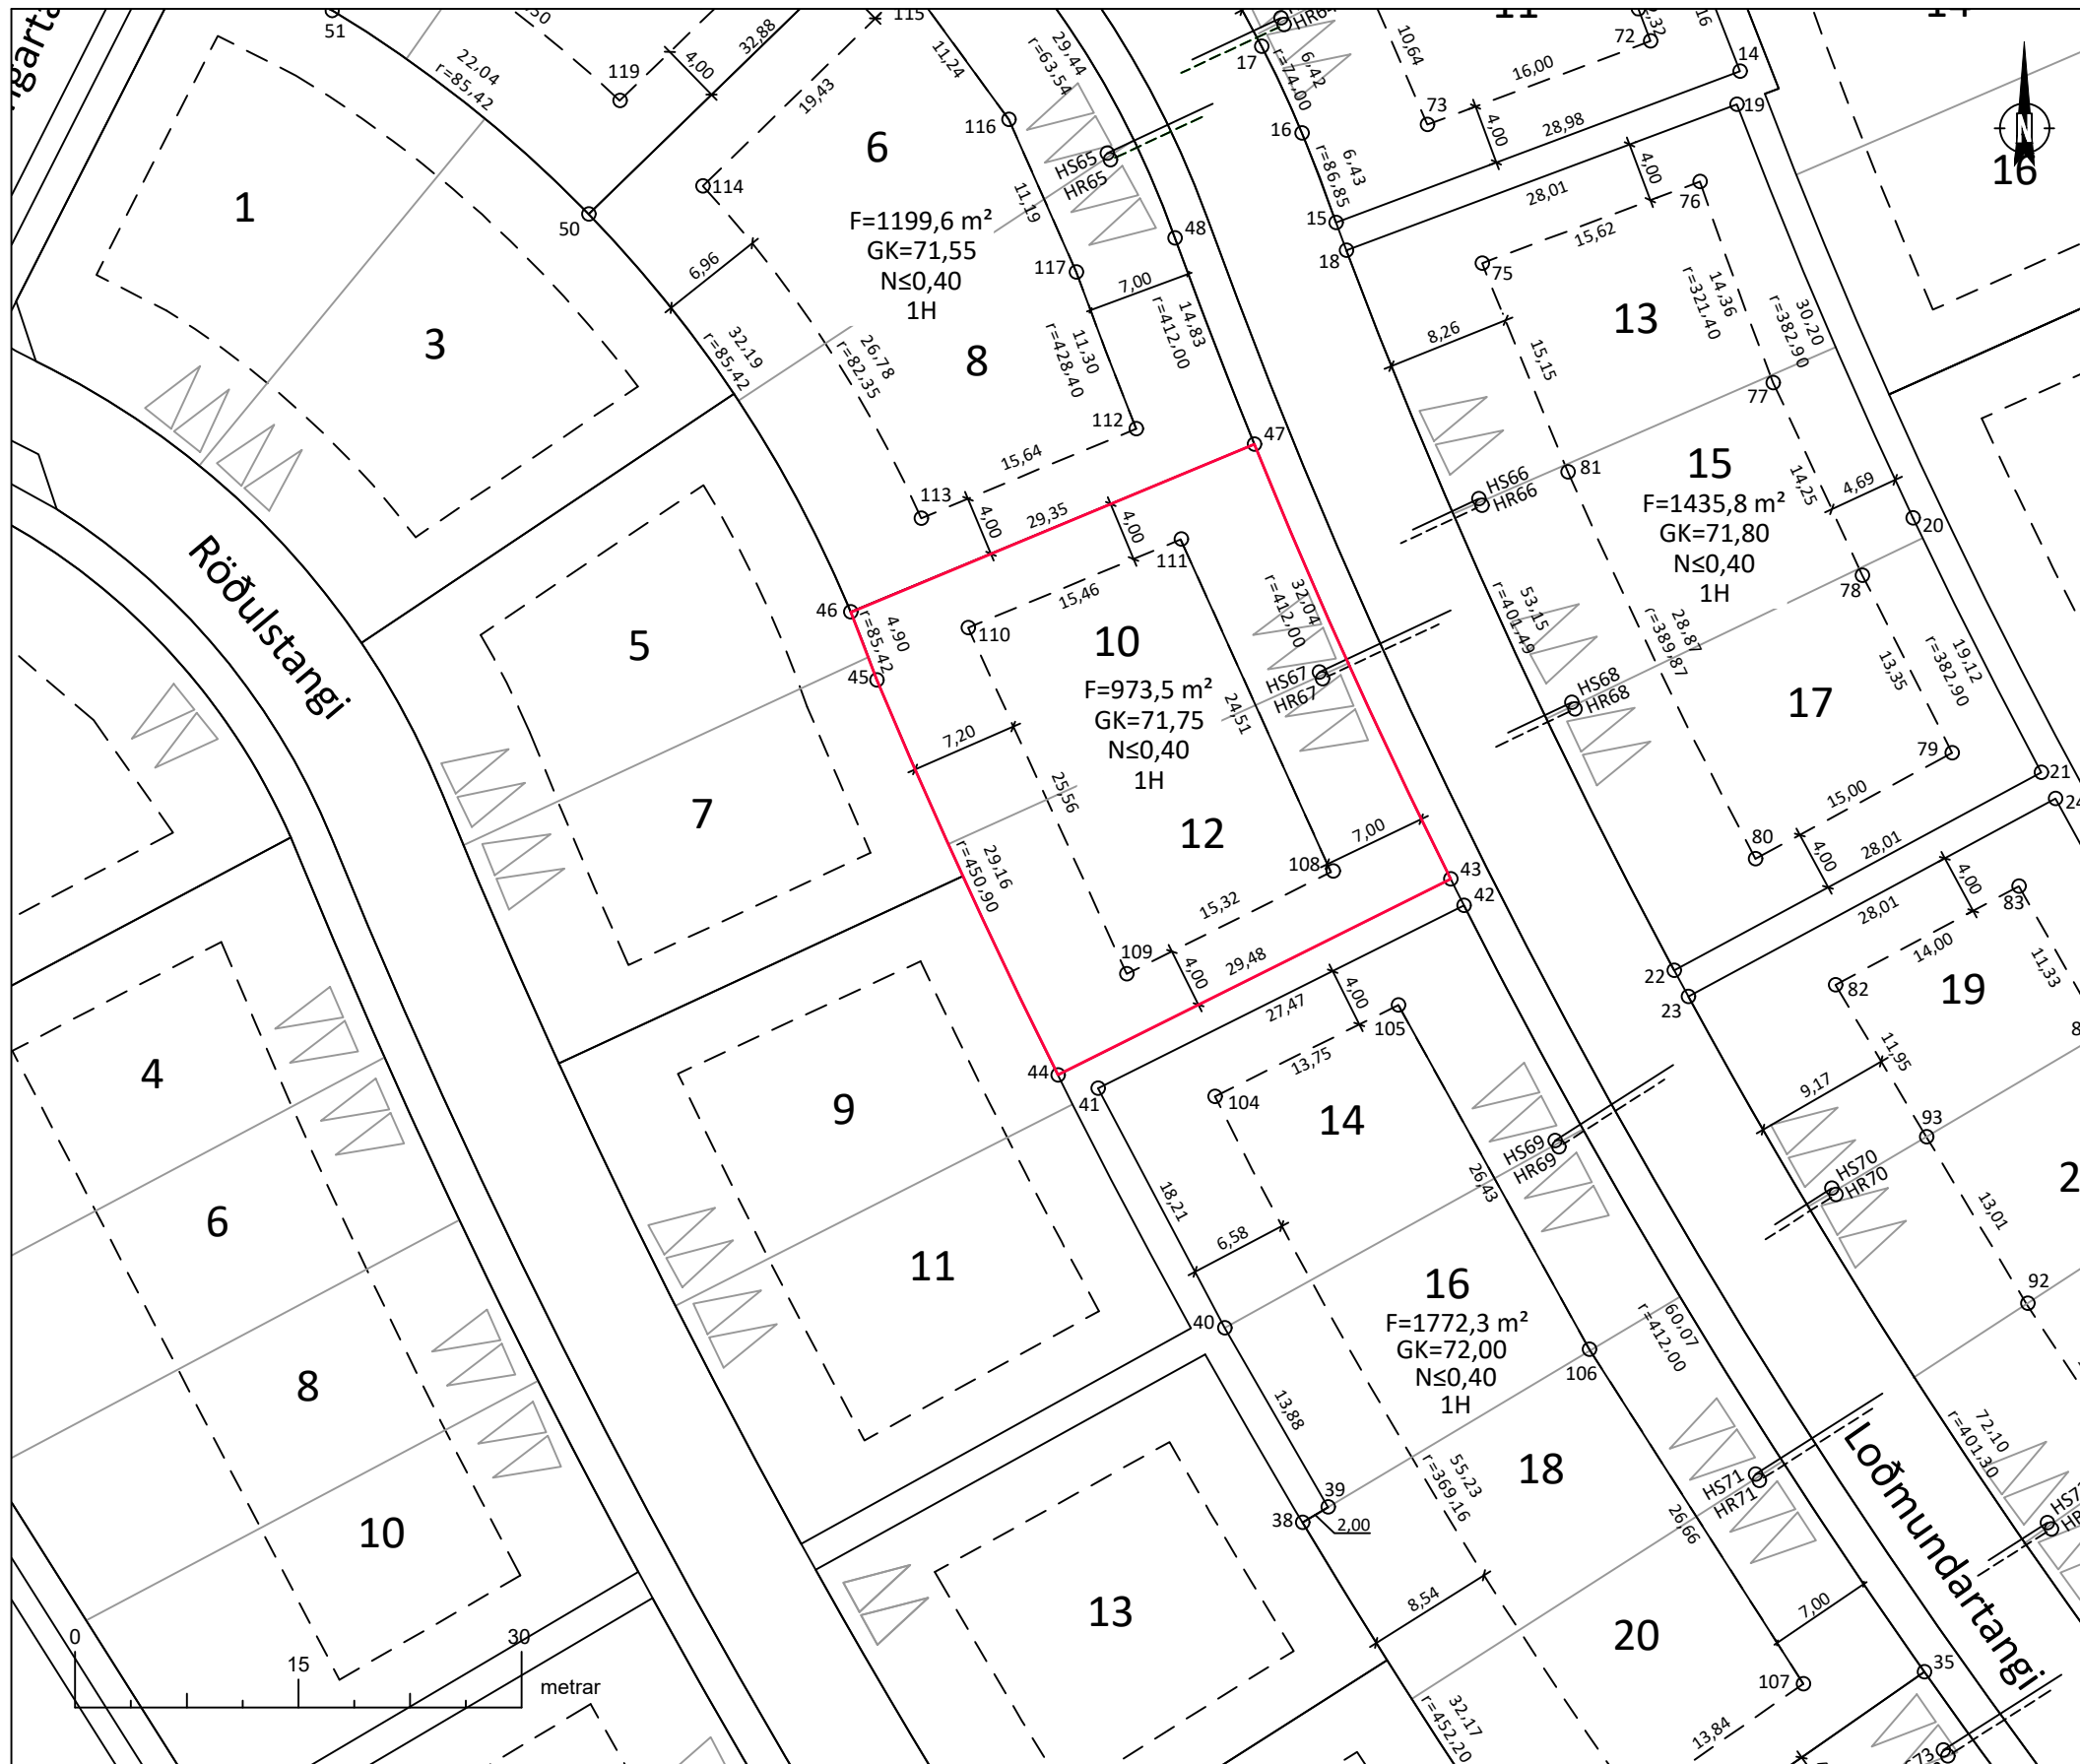

Yfirlitsmynd, ekki í mkv. Lóðin er sýnd í rauðu. Hluti af gildandi dsk.

Lóðarmörk				Byggingarreitur			
Nr.	Austur	Norður	Hæð	Nr.	Austur	Norður	Hæð
43	434932,94	404871,97	71,54	108	434925,05	404872,51	
44	434906,56	404858,82	71,18	109	434911,19	404865,61	
45	434894,40	404885,32	71,05	110	434900,53	404888,83	
46	434892,65	404889,89	71,02	111	434914,85	404894,79	
47	434919,75	404901,16	71,38				

Fastmerki				Fastmerki			
Nafn	Austur	Norður	Hæð	Nafn	Austur	Norður	Hæð
HR67	434924,3	404885,4	70,35	6000	435825,9	404636,5	119,98
HS67	434924,1	404885,9	69,95				

- Lóðarmörk
- Byggingarreitur
- Byggingarreitur, bindandi
- Lóð- Millilína
- Bílastæði
- Flatarmál
- Nýtingarhlutfall
- Gólfkóti og hæðafjöldi
- Frárennsli
- Regnvatn

Loðmundartangi 10-12 er **973,5 m²**.
 Lóðin er stofnuð úr Sunnuhlíð spilda, landnr. 211195.
 Upprunalandið er með skráða stærð **25,0 ha** í fasteignaskrá HMS en minnkar nú um það sem því nemur.

Aðkoma:
 Aðkoma akandi umferðar að svæðinu verður frá tengivegi að Hvítárholtssvegi (nr. 3445), sem tengist nýjum Bræðratunguvegi. (nr. 359).

Lóðarblaðið er unnið skv. deiliskipulagsbreytingu fyrir Sunnuhlíð íbúðarsvæði dags. B. deildar augl. 22.12.2023.



Verknúmer:	Blaðstærð:	Mælikvarði:	Hnitakerfi:
105489	A3	1:500	ISN93
Teiknúmer:	Útgáfa:	Dagsetning:	Teiknað: PH
1	A	08.02.2024	Yfirfarið: JS



Loðmundartangi 10-12, Hrunam.hr.
 Landnúmer: _____
 Lóðarblað - Stofnun lóðar