
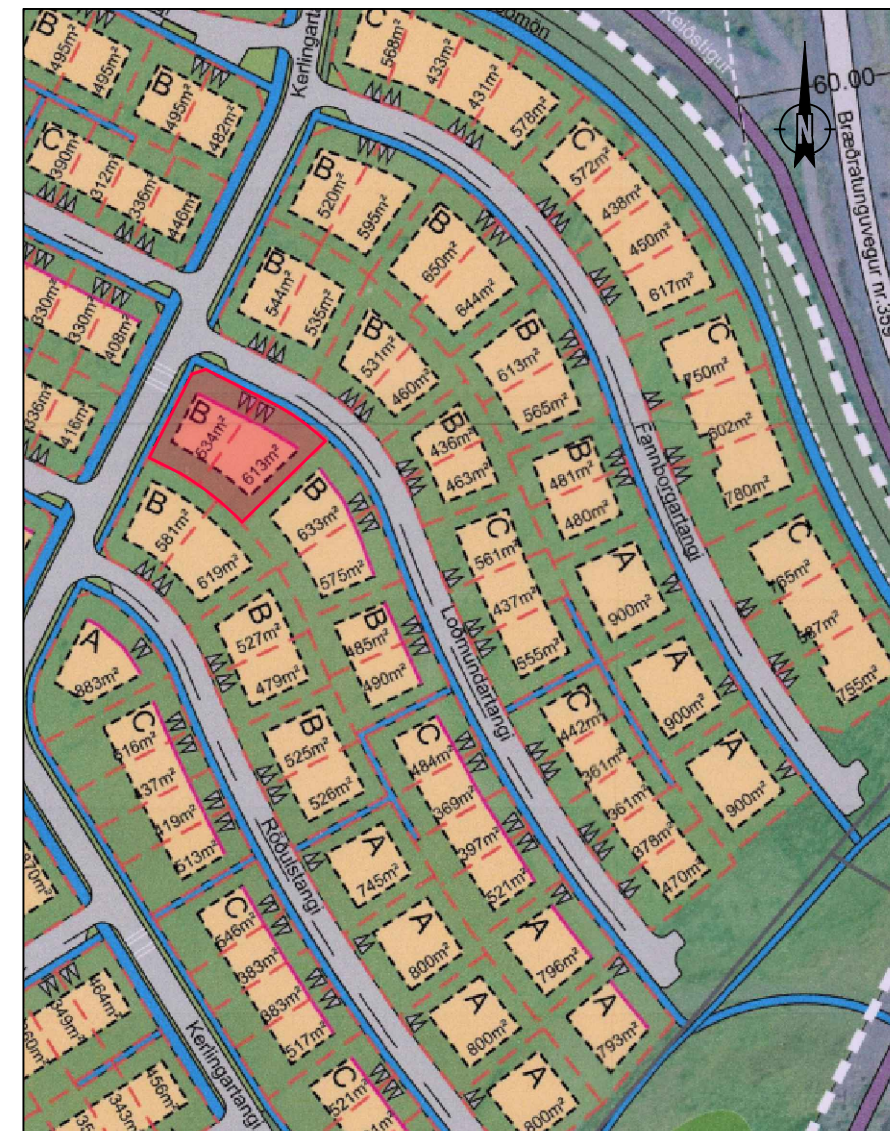


C:\Hrunamannahreppur\_2775\006\_Loðarblað\01\_Loðarblað\Loðmundartangi 1-3\09 Teikningar\105489-LOB-001-V01-Loðmundartangi\_1.dwg

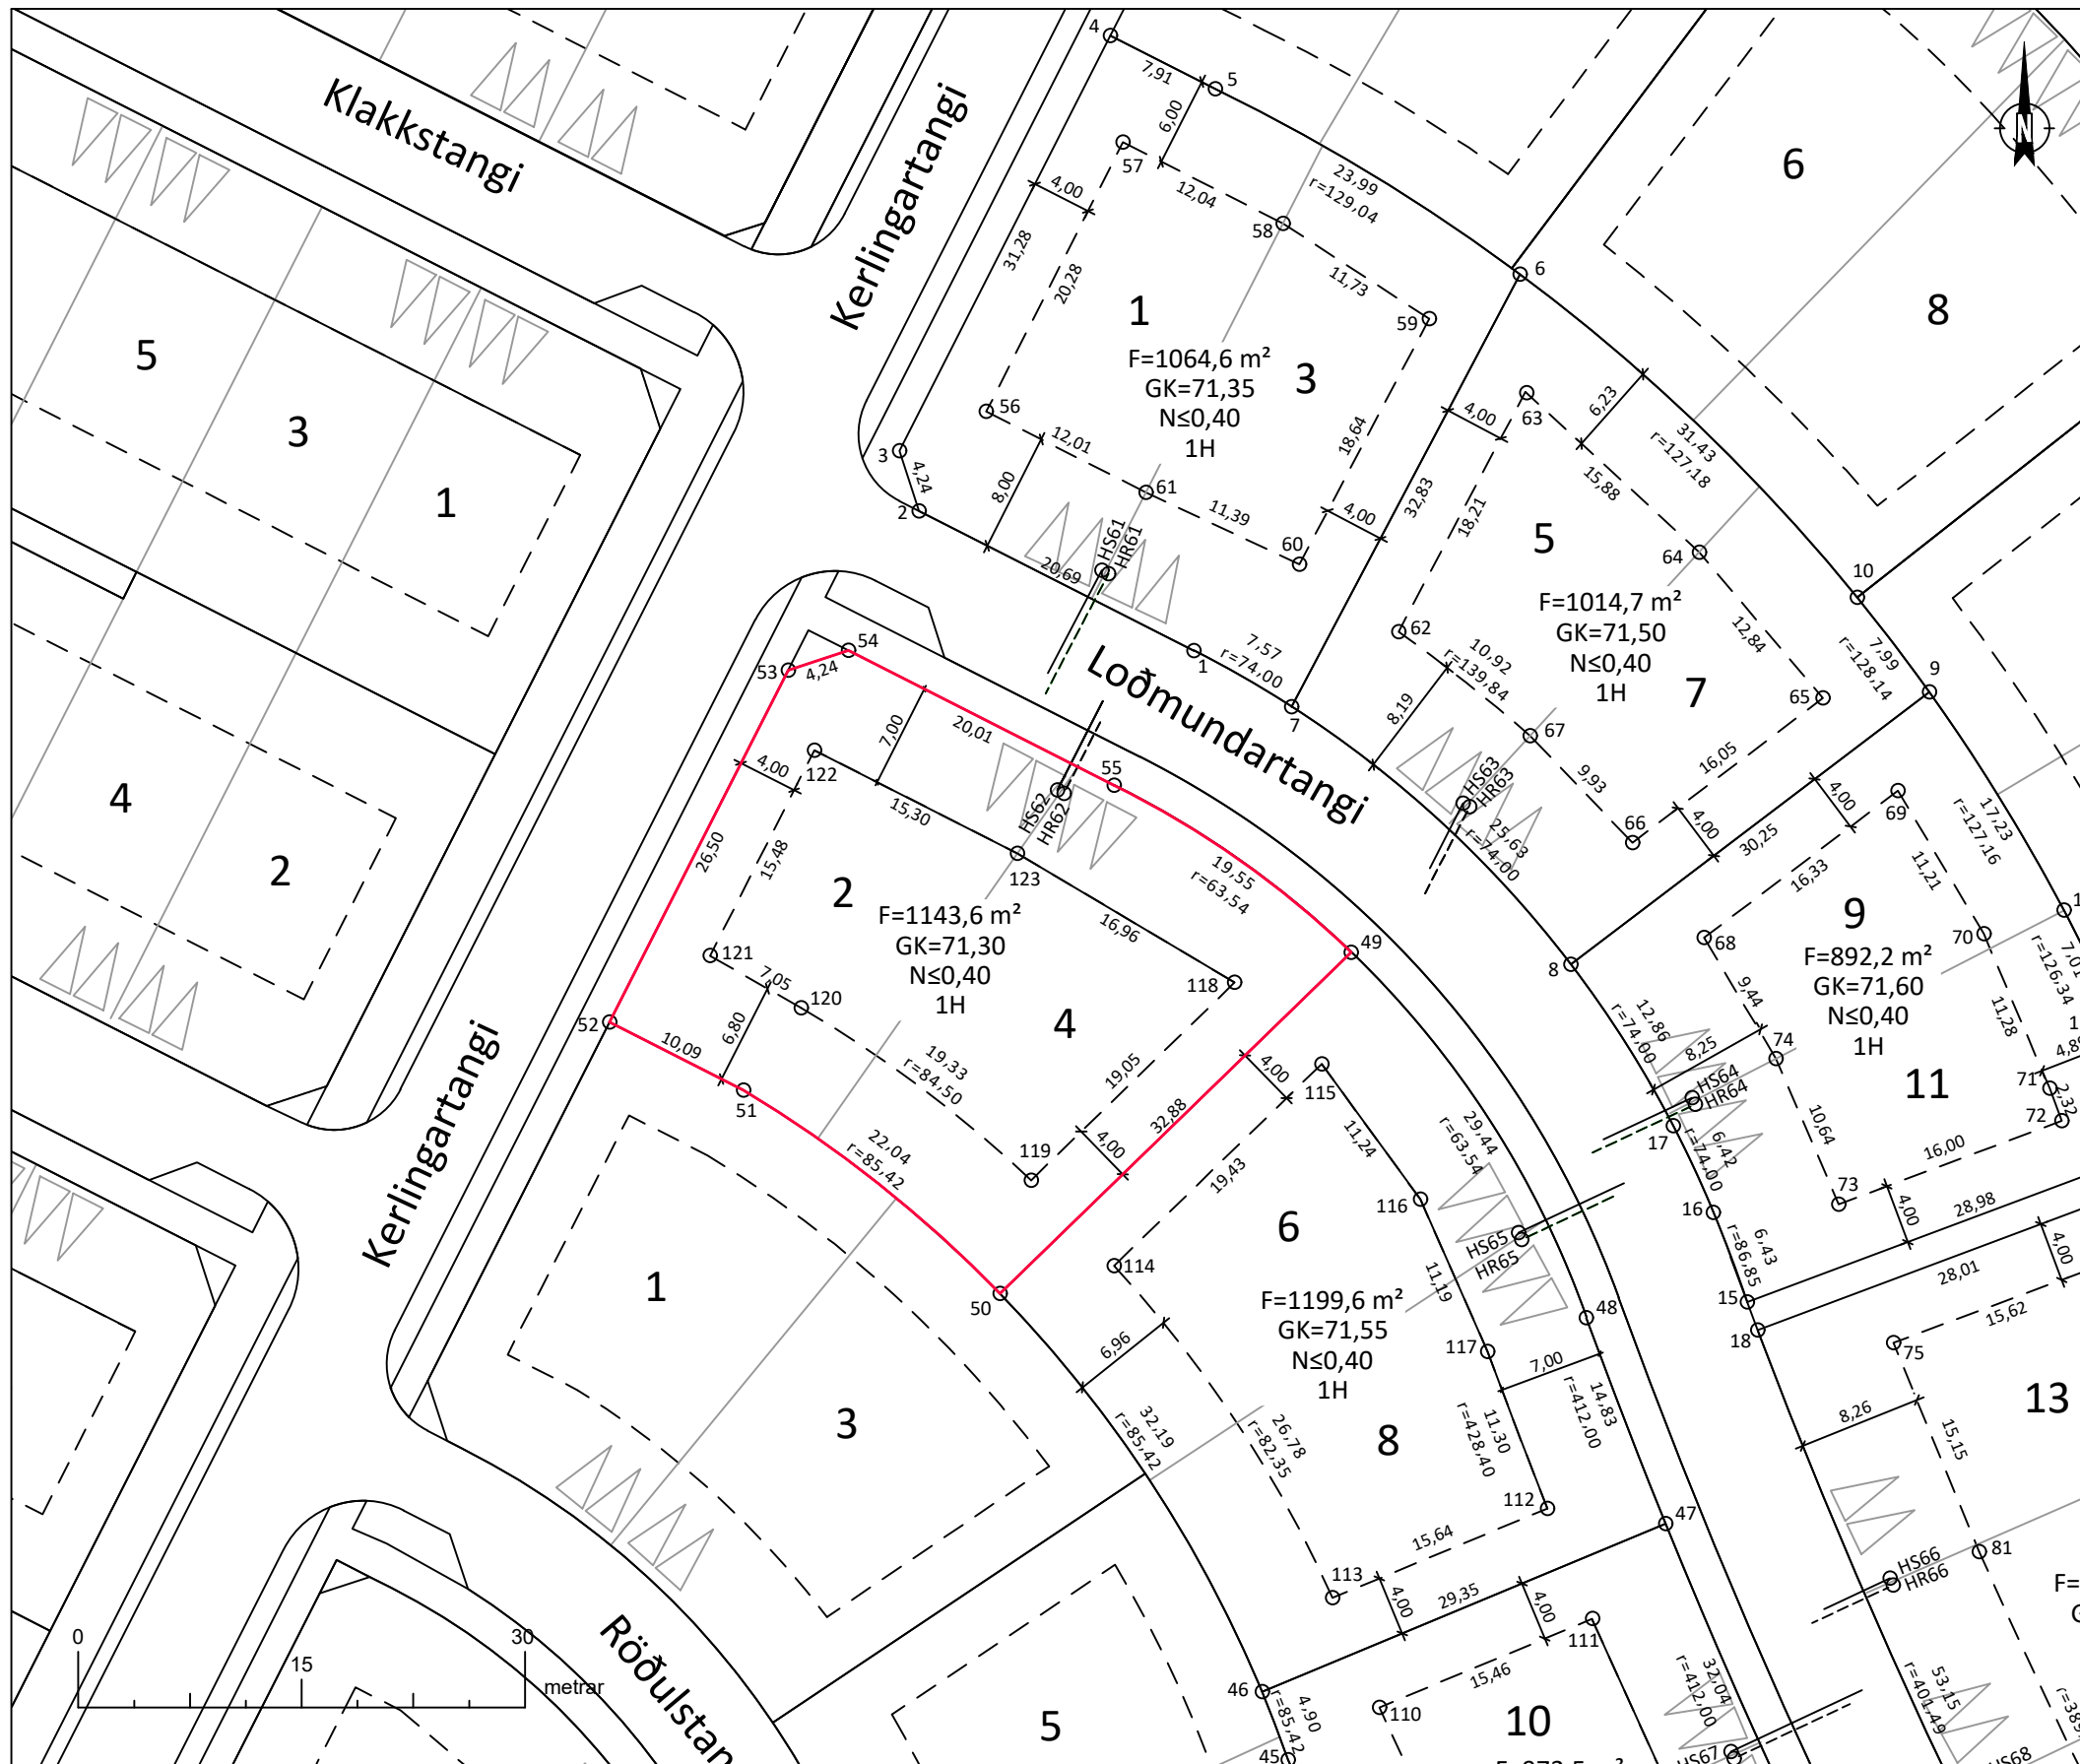

Yfirlitsmynd, ekki í mkv. Lóðin er sýnd í rauðu.  
Hluti af gildandi dsk.

Lóðarmörk			Byggingarreitir			
Nr.	Austur	Norður	Hæð	Nr.	Austur	Norður
49	434898,63	404939,52	71,14	118	434890,80	404937,50
50	434875,05	404916,61	70,73	119	434877,14	404924,22
51	434857,83	404930,27	70,64	120	434861,70	404935,79
52	434848,83	404934,84	70,59	121	434855,58	404939,29
53	434860,83	404958,47	70,75	122	434862,59	404953,09
54	434864,86	404959,78	71,05	123	434876,22	404946,16
55	434882,70	404950,73	71,04			

Heimæðar			Fastmerki				
Nafn	Austur	Norður	Hæð	Nafn	Austur	Norður	Hæð
HR62	434879,35	404950,19	70,28	6000	435825,9	404636,5	119,98
HS62	434878,90	404950,41	70,27				

- Lóðarmörk
- Byggingarreitir
- Byggingarreitir, bindandi
- Lóð- Millilína
- Bílastæði
- Flatarmál
- Nýtingarhlutfall
- Gólfkóti og hæðafjöldi
- Frárennsli
- Regnvatn

Loðmundartangi 2-4 er **1143,6 m<sup>2</sup>**.  
Lóðin er stofnuð úr Sunnuhlíð spilda, landnr. 211195.  
Upprunalandið er með skráða stærð 25,0 ha í fasteignaskrá HMS en minnkar nú um það sem því nemur.

**Aðkoma:**  
Aðkoma akandi umferðar að svæðinu verður frá tengivegi að Hvítárholtssvegi (nr. 3445), sem tengist nýjum Bræðratunguvegi. (nr. 359).

Lóðarblaðið er unnið skv. deiliskipulagsbreytingu fyrir Sunnuhlíð íbúðarsvæði dags. B. deildar augl. 22.12.2023.



Verknúmer:	Blaðstærð:	Mælikvarði:	Hnitakerfi:
105489	A3	1:500	ISN93
Teiknúmer:	Útgáfa:	Dagsetning:	Teiknað: PH
1	A	08.02.2024	Yfirfarið: JS



**Loðmundartangi 2-4, Hrunam.hr.**  
Landnúmer: \_\_\_\_\_  
Lóðarblað - Stofnun lóðar