


C:\Hrunamannahreppur_2775\006_Lóðablaði\01_Lóðablaði\Loðmundartangi 1-3\09 Teikningar\105489-LOB-001-V01-Loðmundartangi_1.dwg

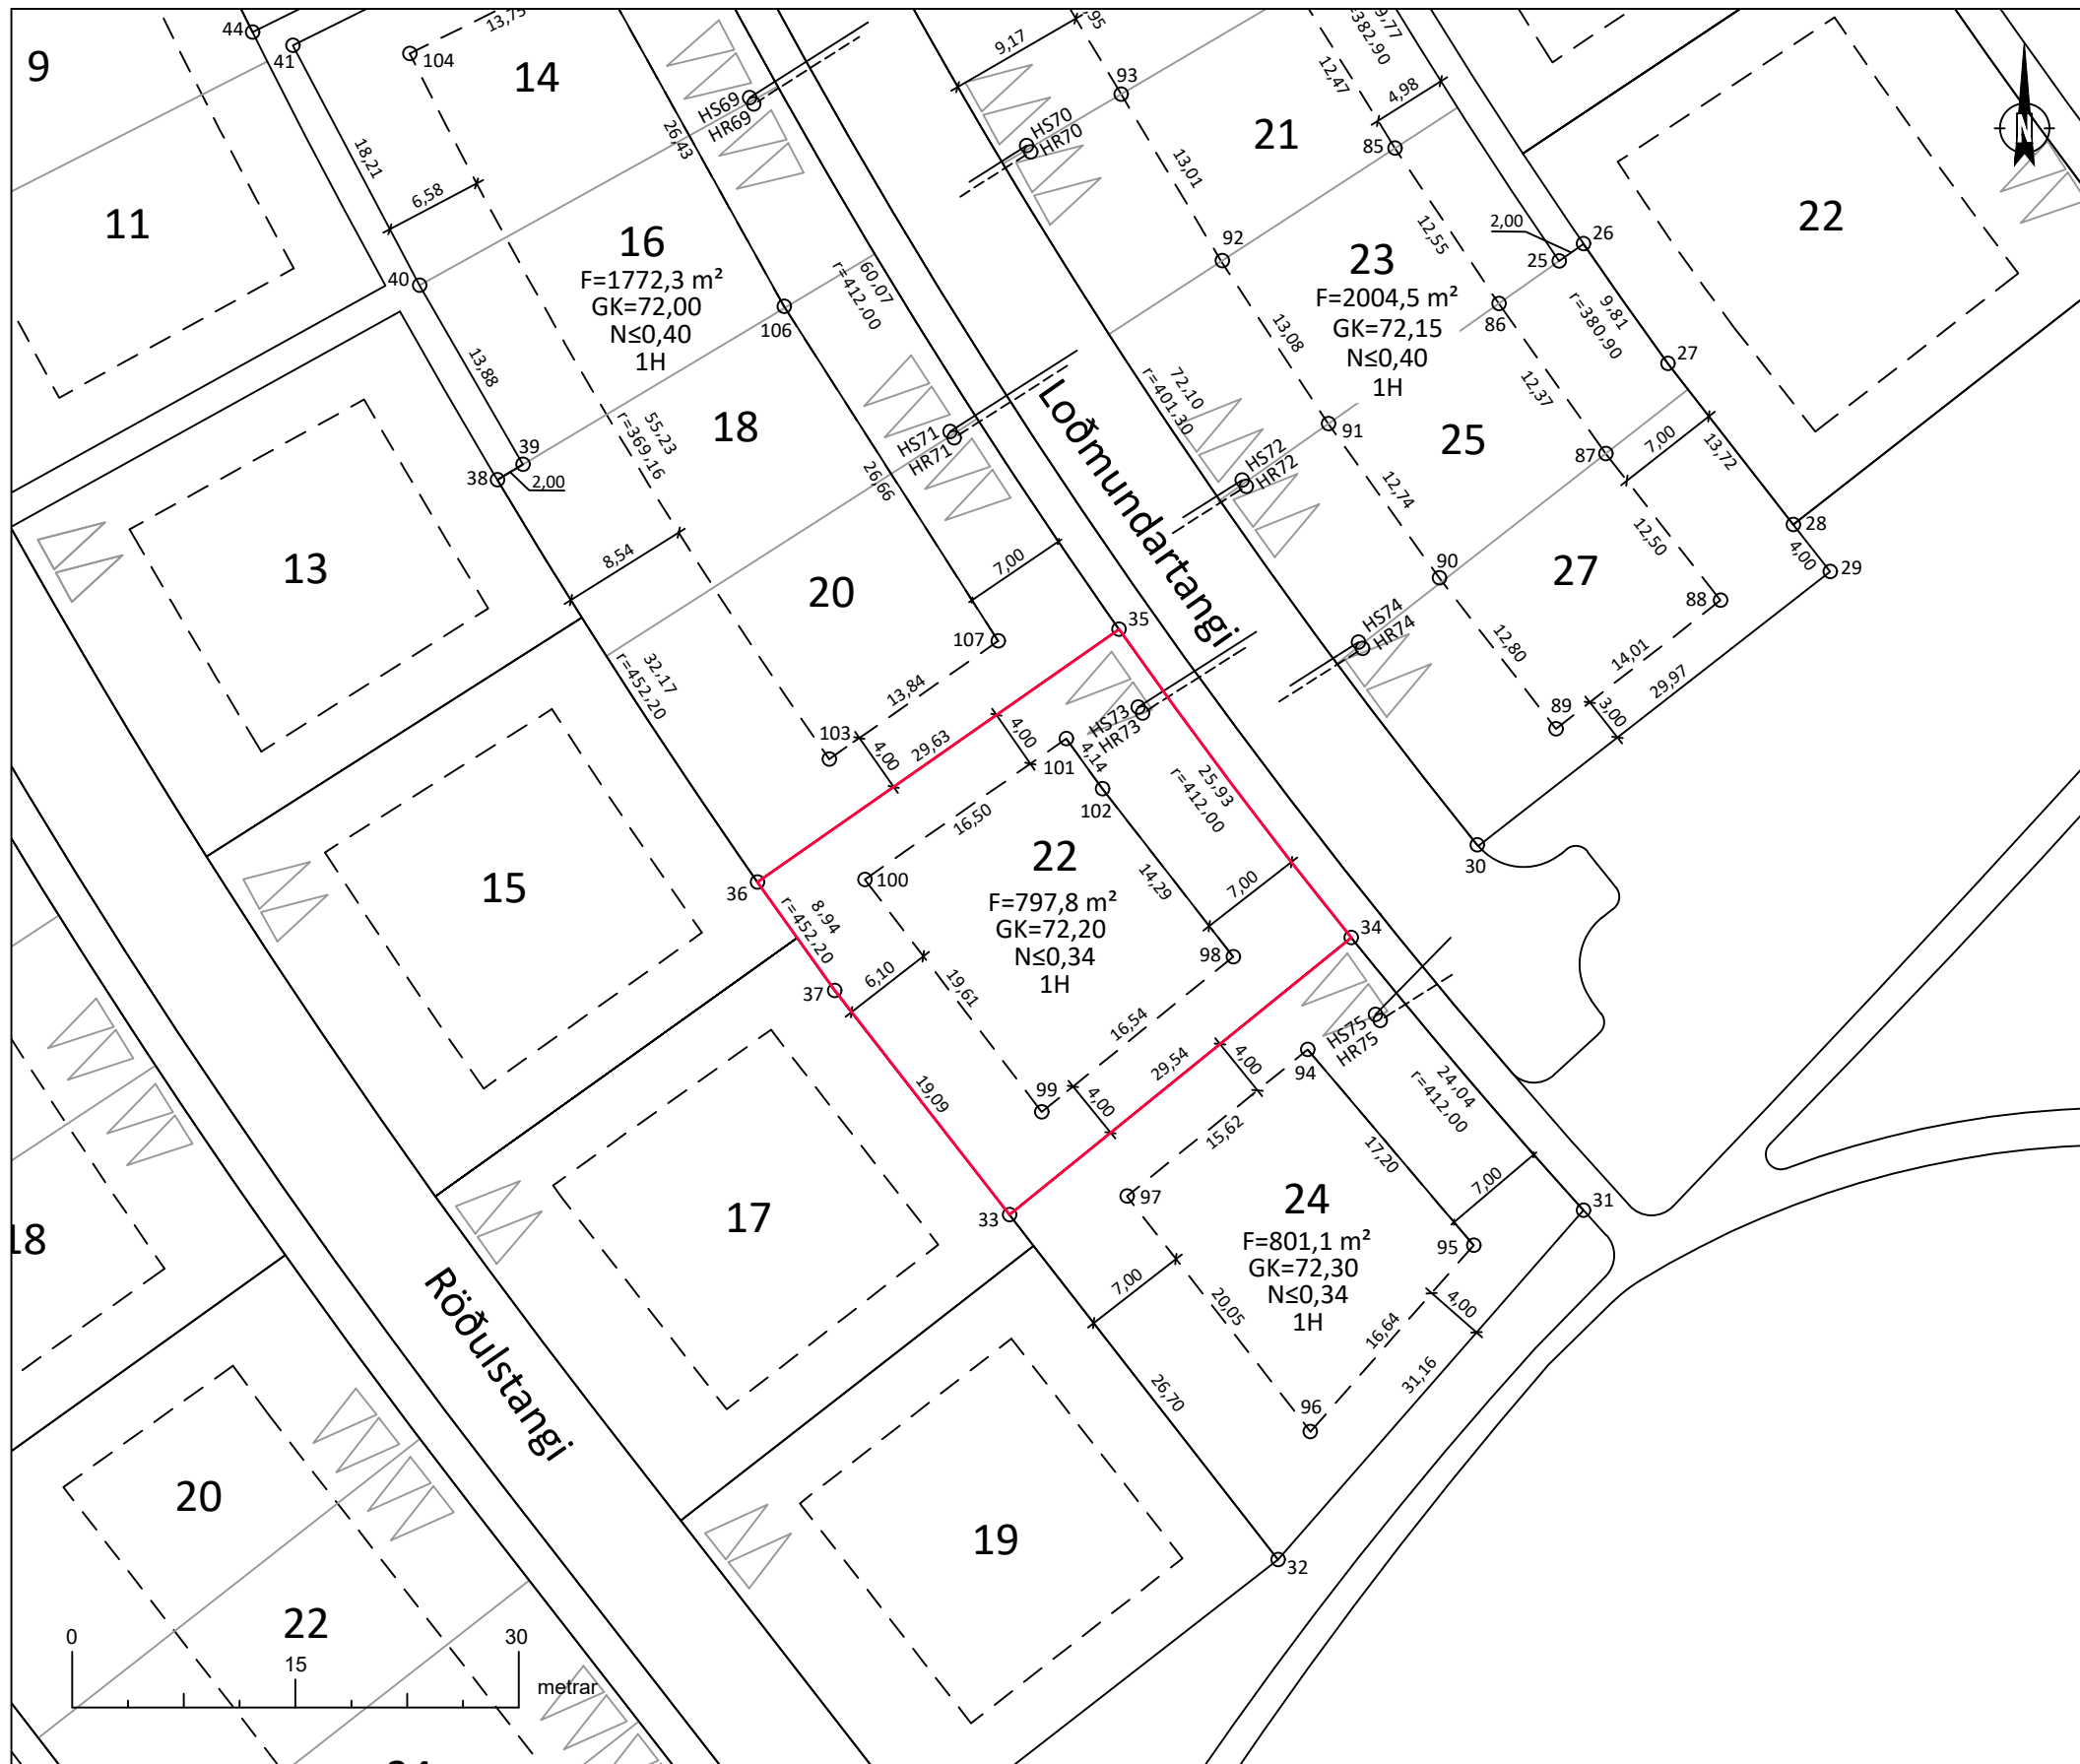

Yfirlitsmynd, ekki í mkv. Lóðin er sýnd í rauðu.
Hluti af gildandi dsk.

Lóðarmörk				Byggingarreitir			
Nr.	Austur	Norður	Hæð	Nr.	Austur	Norður	Hæð
33	434957,39	404779,43	71,60	98	434972,41	404796,76	
34	434980,34	404798,03	71,97	99	434959,56	404786,34	
35	434964,75	404818,74	71,84	100	434947,68	404801,94	
36	434940,46	404801,78	71,51	101	434961,21	404811,39	
37	434945,65	404794,49	71,53	102	434963,63	404808,03	

Heimæðar				Fastmerki			
Nafn	Austur	Norður	Hæð	Nafn	Austur	Norður	Hæð
HR73	434966,32	404813,10	70,80	6000	435825,9	404636,5	119,98
HS73	434966,03	404813,51	70,40				

- Lóðarmörk
- Byggingarreitir
- Byggingarreitir, bindandi
- Lóð- Millilína
- Bílastæði
- Flatarmál
- Nýtingarhlutfall
- Gólfkóti og hæðafjöldi
- Frárennsli
- Regnvatn

Loðmundartangi 22 er **797,8 m²**.
Lóðin er stofnuð úr Sunnuhlíð spilda, landnr. 211195.
Upprunalandið er með skráða stærð 25,0 ha í fasteignaskrá HMS en minnkar nú um það sem því nemur.

Aðkoma:
Aðkoma akandi umferðar að svæðinu verður frá tengivegi að Hvítárholtssvegi (nr. 3445), sem tengist nýjum Bræðratunguvegi. (nr. 359).

Lóðarblaðið er unnið skv. deiliskipulagsbreytingu fyrir Sunnuhlíð íbúðarsvæði dags. B. deildar augl. 22.12.2023.



Verknúmer:	Blaðstærð:	Mælikvarði:	Hnitakerfi:
105489	A3	1:500	ISN93
Teiknúmer:	Útgáfa:	Dagsetning:	Teiknað: PH
1	A	08.02.2024	Yfirfarið: JS



Loðmundartangi 22, Hrunam.hr.
Landnúmer: _____
Lóðarblað - Stofnun lóðar