


C:\H\Hrunamannahreppur\_2775\006\_Loðablaði\01\_Loðablaði\Loðmundartangi 1-3\09 Teikningar\105489-LOB-001-V01-Loðmundartangi\_1.dwg

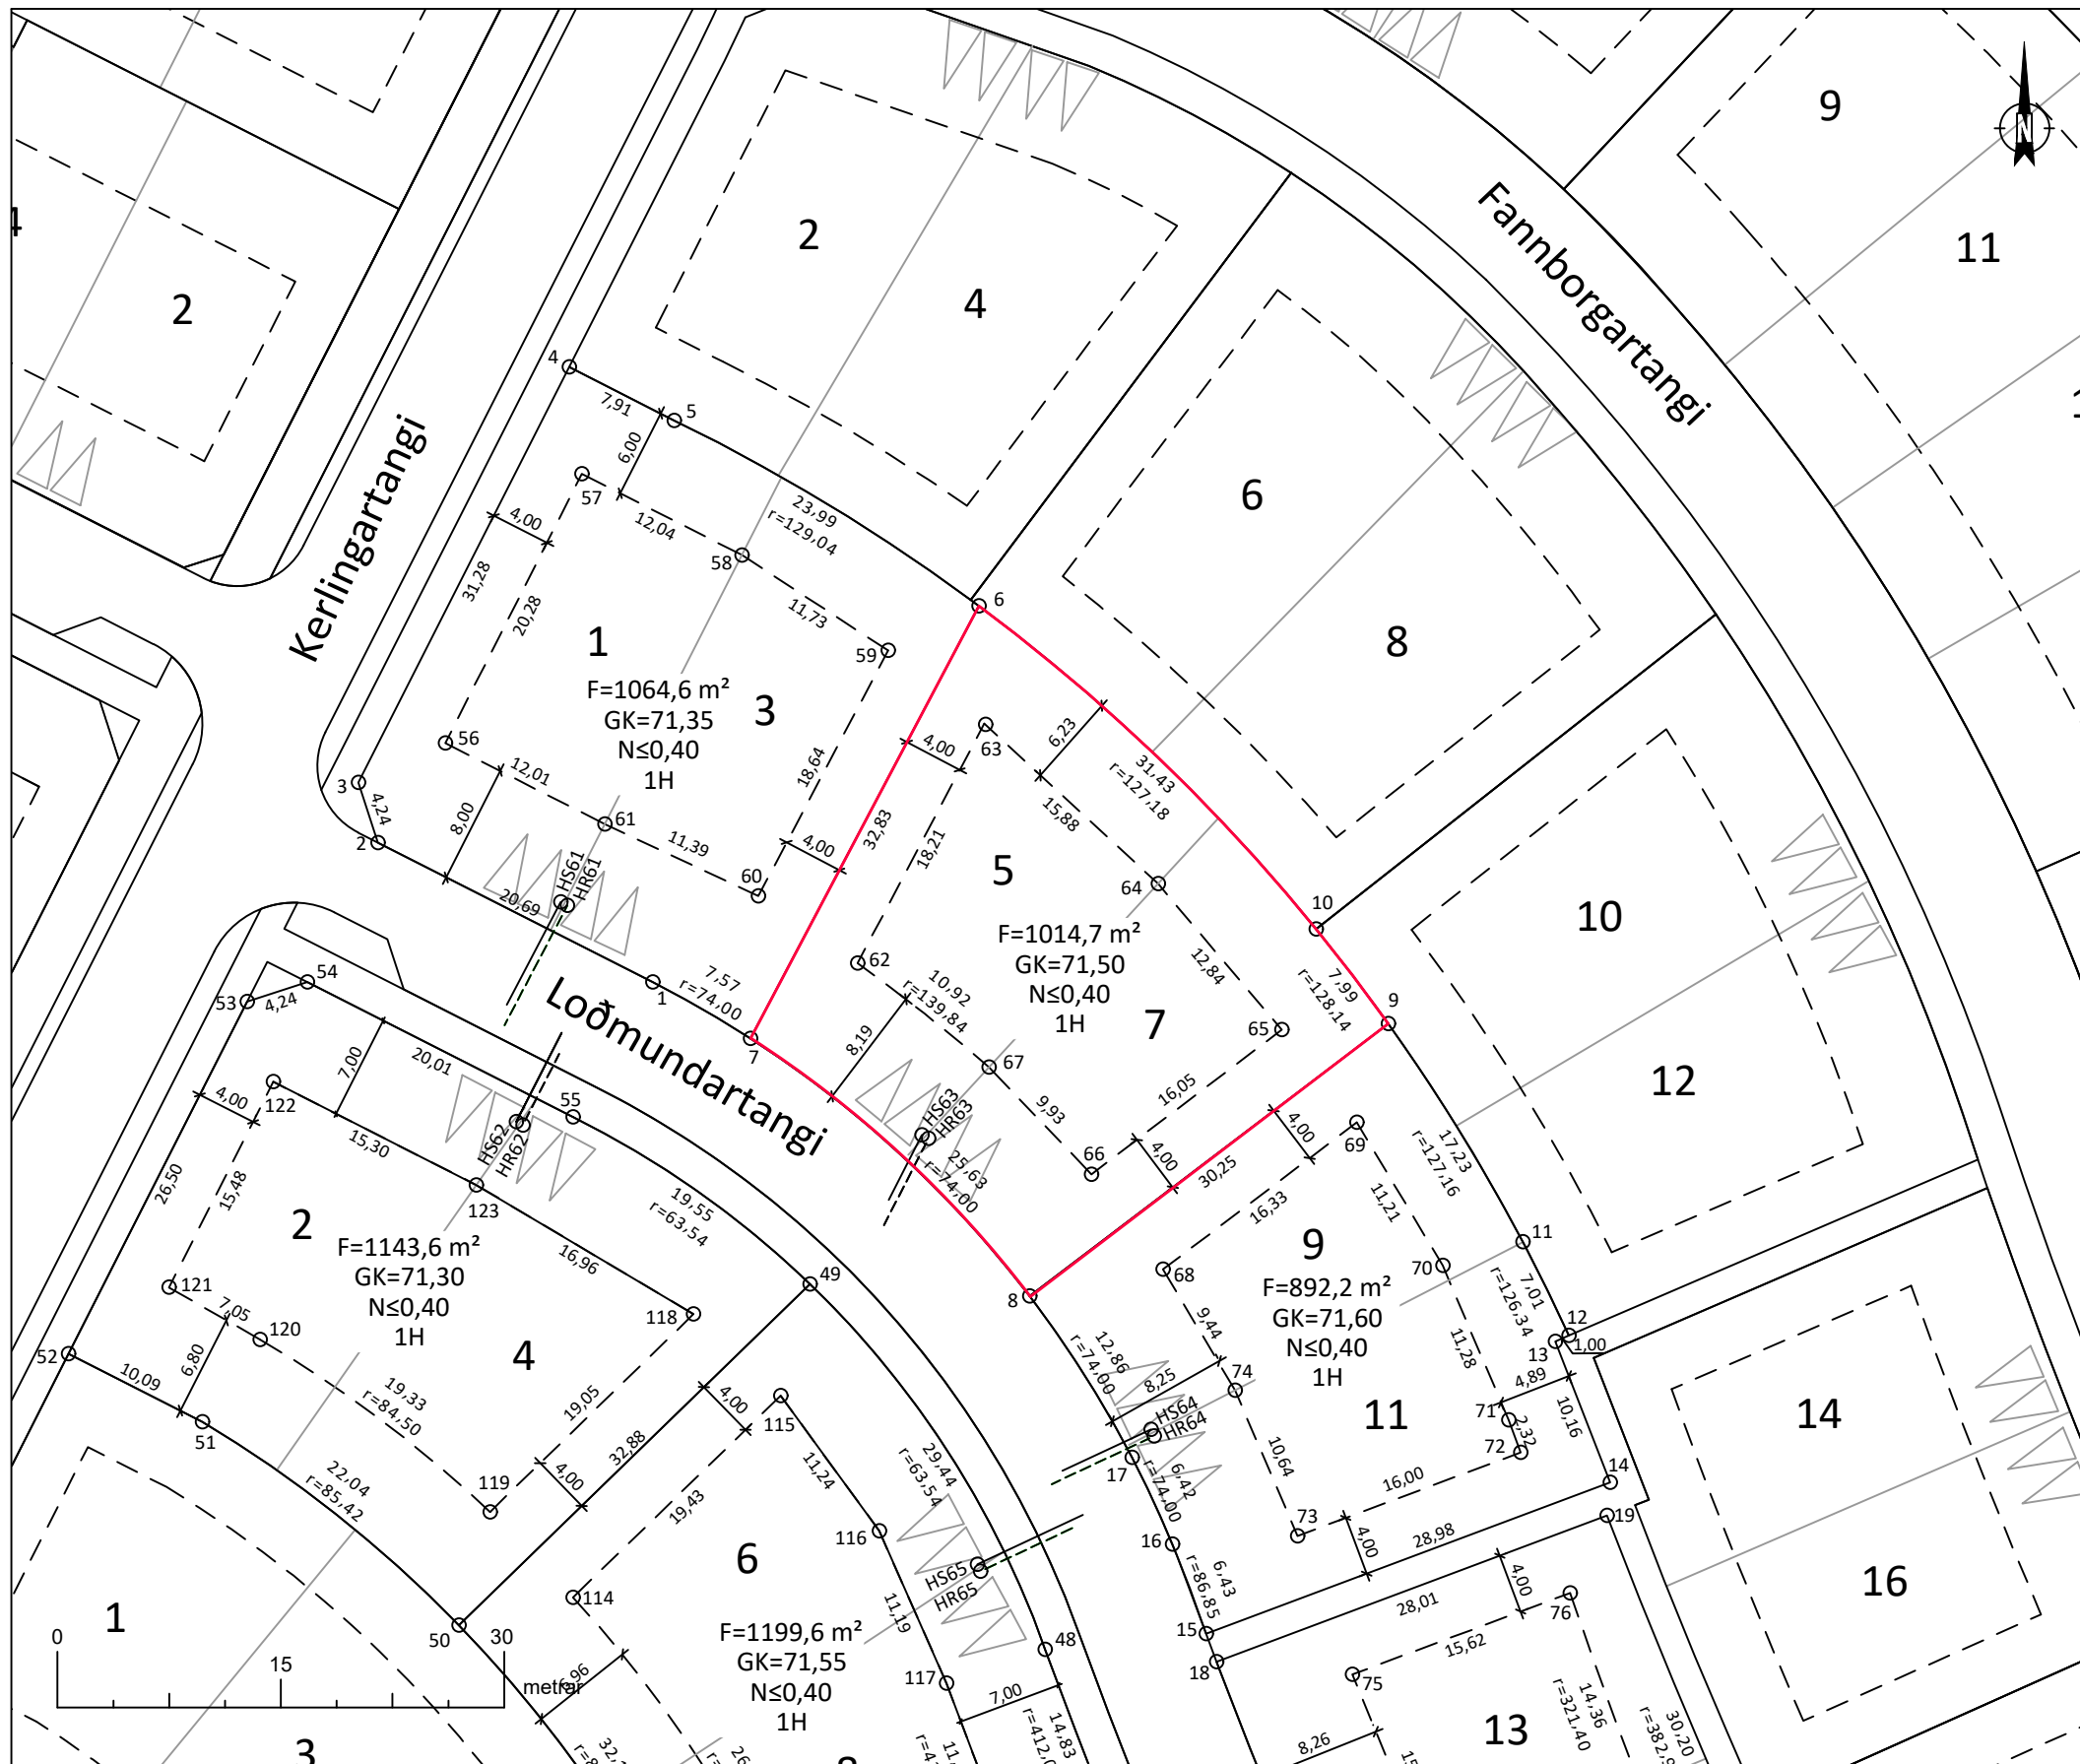

Yfirlitsmynd, ekki í mkv. Lóðin er sýnd í rauðu.  
Hluti af gildandi dsk.

Lóðarmörk				Byggingarreitir			
Nr.	Austur	Norður	Hæð	Nr.	Austur	Norður	Hæð
6	434909,98	404985,03	71,50	62	434901,82	404961,05	
7	434894,63	404956,01	71,22	63	434910,41	404977,07	
8	434913,37	404938,72	71,34	64	434922,01	404966,38	
9	434937,47	404957,00	71,62	65	434930,31	404956,59	
10	434932,62	404963,35	71,62	66	434917,52	404946,89	
				67	434910,66	404954,07	

Heimæðar				Fastmerki			
Nafn	Austur	Norður	Hæð	Nafn	Austur	Norður	Hæð
HR63	434906,59	404949,29	70,10	6000	435825,9	404636,5	119,98
HS63	434906,14	404949,52	69,70				

	Lóðarmörk		Flatarmál
	Byggingarreitir		Nýtingarhlutfall
	Byggingarreitir, bindandi		Gólfkóti og hæðafjöldi
	Lóð- Millilína		Fránennsi
	Bílastæði		Regnvatn

Loðmundartangi 15-7 er **1014,7 m<sup>2</sup>**.  
Lóðin er stofnuð úr Sunnuhlíð spilda, landnr. 211195.  
Upprunalandið er með skráða stærð 25,0 ha í fasteignaskrá HMS en minnkar nú um það sem því nemur.

**Aðkoma:**  
Aðkoma akandi umferðar að svæðinu verður frá tengivegi að Hvítárholtssvegi (nr. 3445), sem tengist nýjum Bræðratunguvegi. (nr. 359).

Lóðarblaðið er unnið skv. deiliskipulagsbreytingu fyrir Sunnuhlíð íbúðarsvæði dags. B. deildar augl. 22.12.2023.



Verknúmer:	Blaðstærð:	Mælikvarði:	Hnitakerfi:
105489	A3	1:500	ISN93
Teiknínúmer:	Útgáfa:	Dagsetning:	Teiknað: PH
1	A	08.02.2024	Yfirfarið: JS



**Loðmundartangi 5-7, Hrunam.hr.**  
Landnúmer: \_\_\_\_\_  
Lóðarblað - Stofnun lóðar